


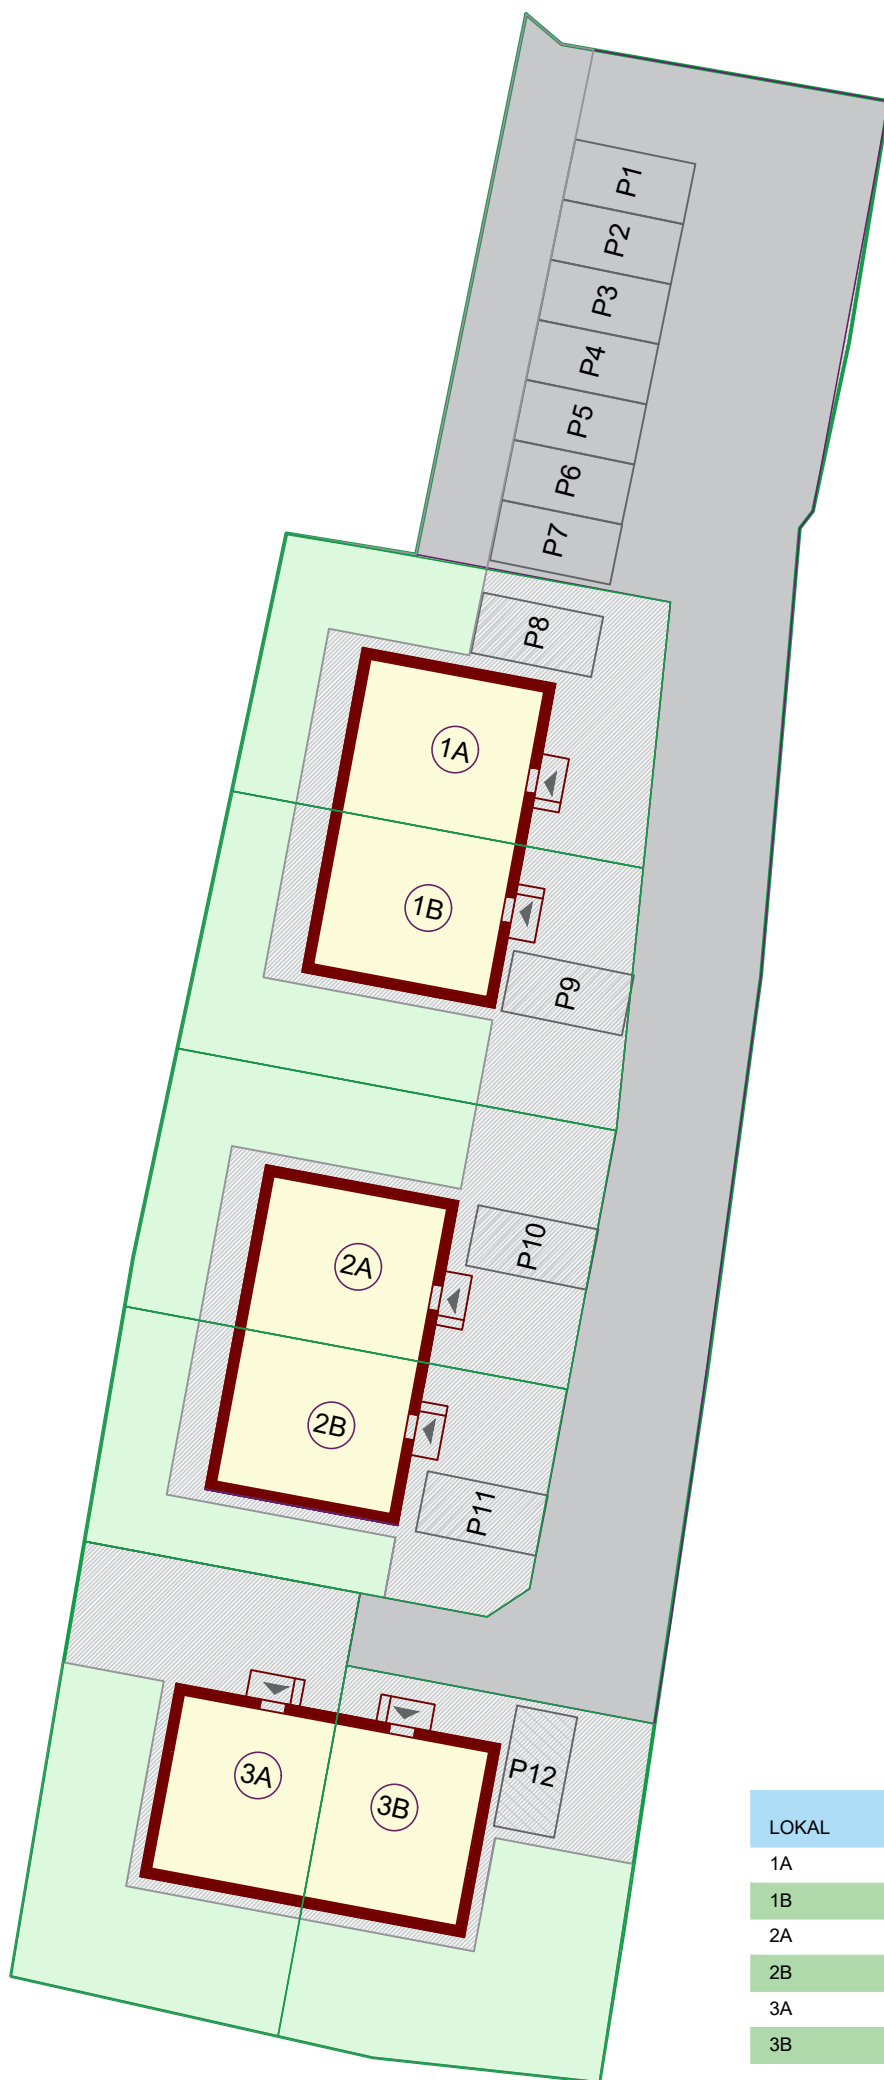

LOKAL	DZIAŁKA	MIEJSCE PARKINGOWE
1A	ok. 178m2	P8, P7
1B	ok. 189m2	P9, P6
2A	ok. 196m2	P10, P5
2B	ok. 176m2	P11, P4
3A	ok. 205m2	P3, P2
3B	ok. 198m2	P12,P1